



P:\1662 - Burgstraße MBus 25\CAD\Papierpläne_PP_1662a_Übersichtsplan.dwg, 10.02.2015 15:03:37, storm

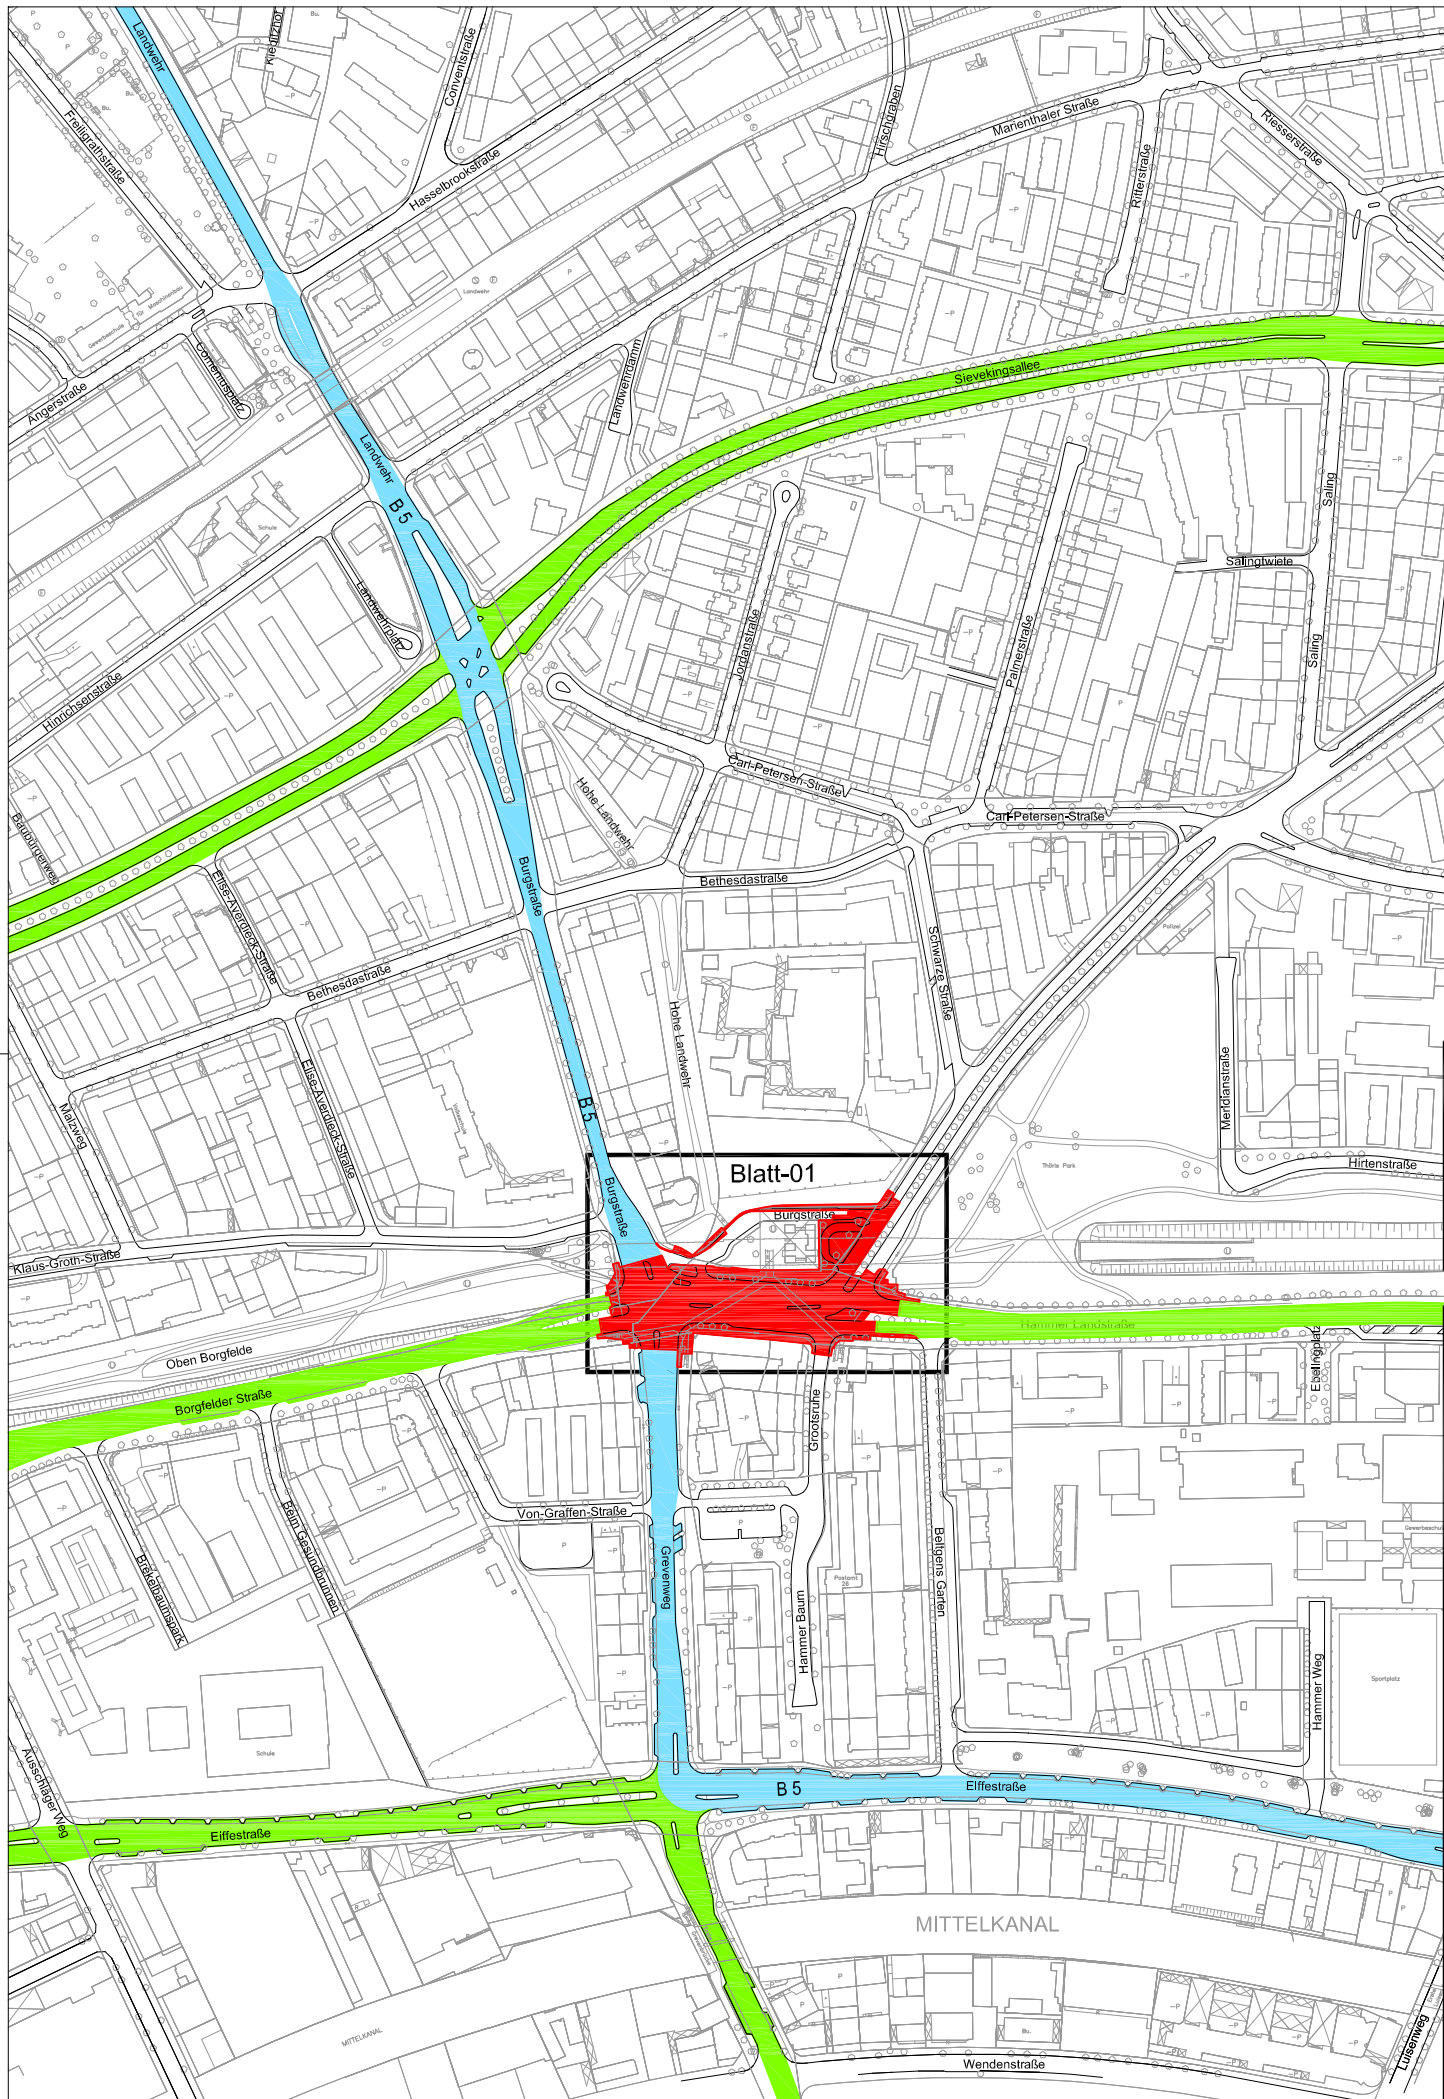

Verfasst:

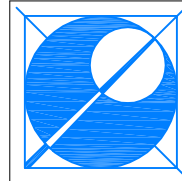

SCHMECK·JUNKER
Ingenieurgesellschaft mbH

Erschließung
Verkehrstechnik
Straßenplanung
Bauüberwachung
Projektsteuerung
Leitungsstrassenplanung

gez. H.-D. Junker

Gotenstraße 14 - 20097 Hamburg Tel.: 040-696 525-0 Fax: -99 post@schmeck-junker.de

Projekt:
1662a
Bearbeitet:
Windhorst
Gezeichnet:
Storm
Datum:
28.01.2015

Zeichenerklärung

- Baustrecke
- Bundesstraße, Ortsdurchfahrten
- Hauptverkehrsstraße

Index	Änderungen und Ergänzungen	Aufgestellt	Datum
-------	----------------------------	-------------	-------

FREIE UND HANSESTADT HAMBURG



Landesbetrieb Straßen, Brücken und Gewässer
Projekt Busbeschleunigung
- GF/PB -



Baumaßnahme:	Busbeschleunigungsprogramm Metrobuslinie 25		Aufgestellt:	- GF/PB -
Teilbaumaßnahme:	Haltestelle U - Burgstraße		Datum:	gez. Scheel 05.02.2015
Planinhalt:	Übersichtslageplan		Geprüft:	- LS/R -
Zeichnungs-Nr.:	14/929-02-01	Maßstab:	Datum	
			Gesehen:	- GF/PB -
			Datum	