


Vorzugsvariante

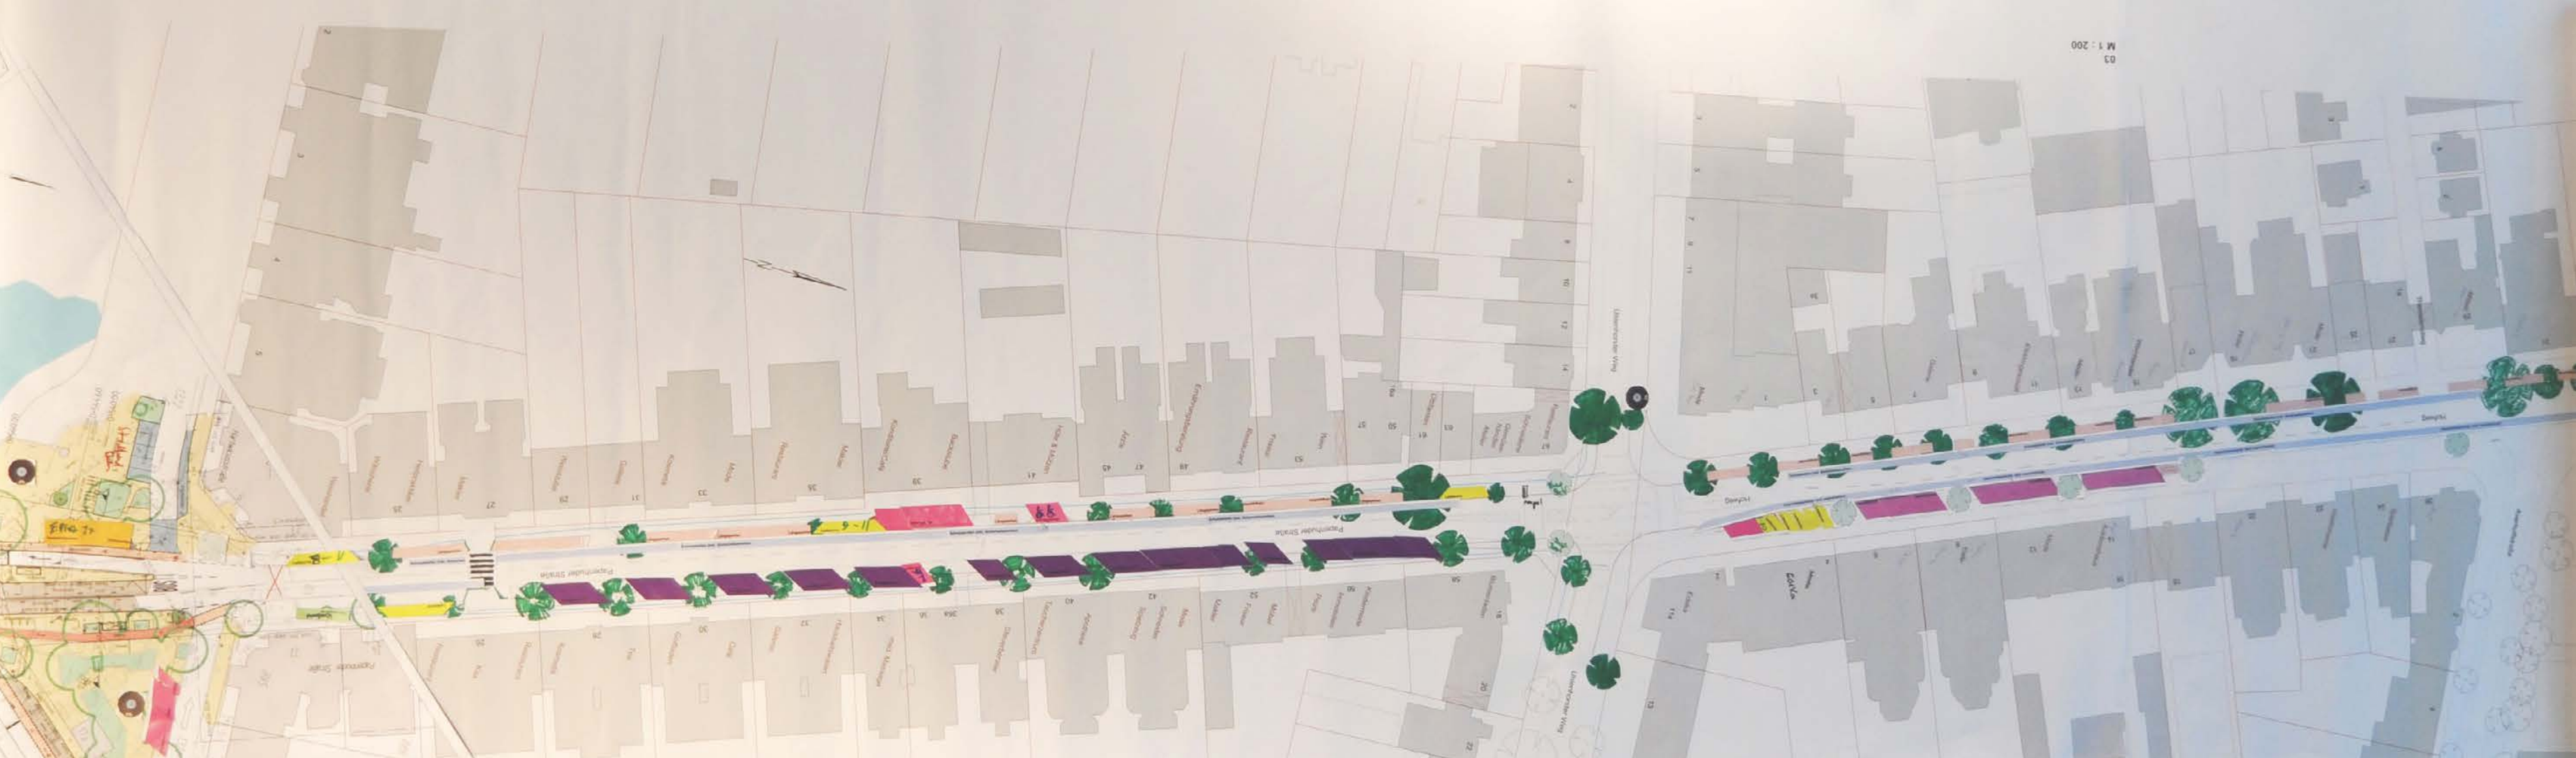

Beteiligungsworkshop Papenhuder Straße und Hofweg